

# **SAINT-GERMAIN-EN-LAYE**

(Yvelines)

—  
**22 bis rue Schnapper**

**" *Les Tanneries Royales* "**

—  
**Cadastre : Section AM n° 140**

—  
**Lot n° 10**  
—



# SAINT-GERMAIN-EN-LAYE

(Yvelines)

22 bis rue Schnapper

"Les Tanneries Royales"

**REZ-DE-CHAUSSEE**

**PREMIER ETAGE**

**COMBLES**


**Lot n° 10**

**Superficie Loi Carrez (\*) : 140.9 m<sup>2</sup>**


**Superficie Hors Loi Carrez (\*) : 3.1 m<sup>2</sup> (H<1.80)**

**: 59.1 m<sup>2</sup> (Jardin/Terrasse)**


Désignation	Surface
Entrée avec placard	9,2 m <sup>2</sup>
Séjour	30,6 m <sup>2</sup>
Dégagement	7,0 m <sup>2</sup>
Chambre 1 avec placard	13,9 m <sup>2</sup>
Chambre 2 avec placard	15,5 m <sup>2</sup>
Chambre 3 avec placard	10,9 m <sup>2</sup>
Chambre 4	12,0 m <sup>2</sup>
Chambre 5	14,9 m <sup>2</sup>
Cuisine	10,2 m <sup>2</sup>
Salle de bains 1	5,0 m <sup>2</sup>
Salle d'eau avec W.C	4,9 m <sup>2</sup>
Salle d'eau	2,8 m <sup>2</sup>
W.C.1	2,4 m <sup>2</sup>
W.C.2	1,6 m <sup>2</sup>
<b>TOTAL LOT N° 10</b>	<b>140,9 m<sup>2</sup></b>

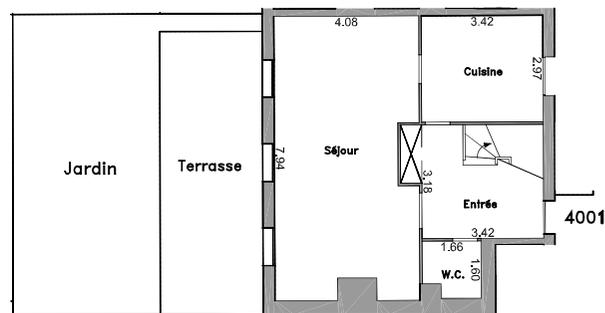


**REZ-DE-CHAUSSEE**

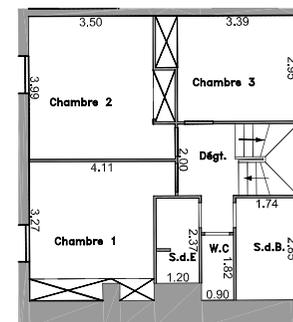

**PREMIER ETAGE**

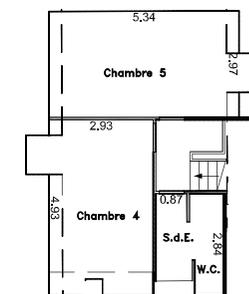


**COMBLES**

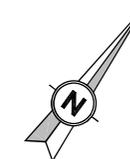

Plan de vente réalisé par GEXPERTISE CONSEIL, Géomètres-Experts à Sèvres.

Le calcul des superficies a été réalisé à partir des relevés effectués en Mai 2011 par GEXPERTISE CONSEIL, Géomètres-Experts à Sèvres.

**Plan de situation**

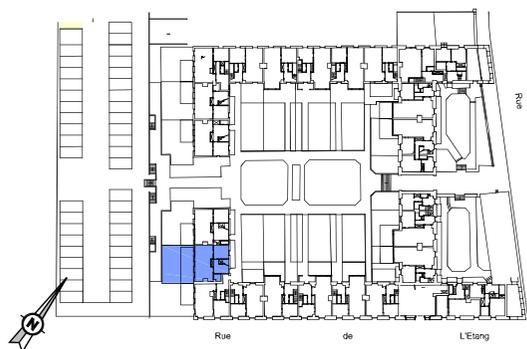

(\*) La superficie CARREZ correspond à la superficie à mentionner dans l'acte de vente conformément à la loi n° 96-1107 du 18/12/1996 améliorant la protection des acquéreurs de lot de copropriété.

Echelle 1/150

